

PLANOS ORIENTATIVOS

PLANTAS

PB

1er
PISO



La obra se desarrolla en 3 pisos, ubicando 2 departamentos al frente y 3 al contra frente. Todos semi pisos de 2 ambientes muy luminosos. El edificio posee 4 cocheras individuales y 1 con ingreso independiente y baulera.

Amplia terraza al frente sobre el tercer piso, con expansiones para todas las unidades.

Moderno hall de acceso, de arquitectura minimalista

con revestimiento de piedra, pisos de porcelanato pulido y canteros. Iluminación de decoración led.

Ascensor hidráulico de capacidad para 6 personas, con instalación de sistema de doble seguridad, alarma y luz de emergencia, accionados por UPS, el cual frente a un corte de energía permite el descenso en planta baja y posteriormente la apertura de puerta. (Normativa EN 81.2)

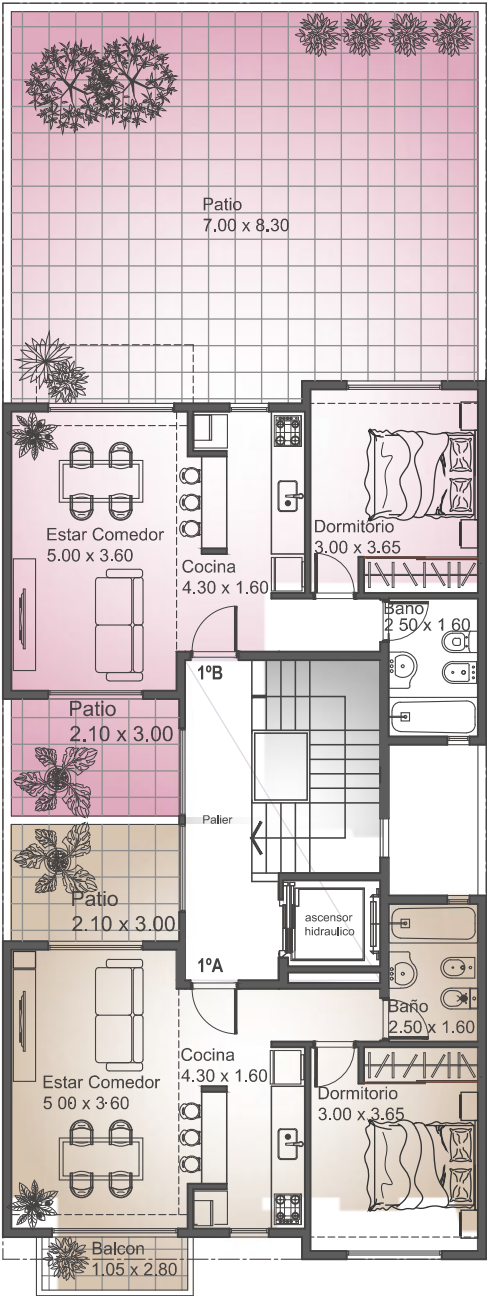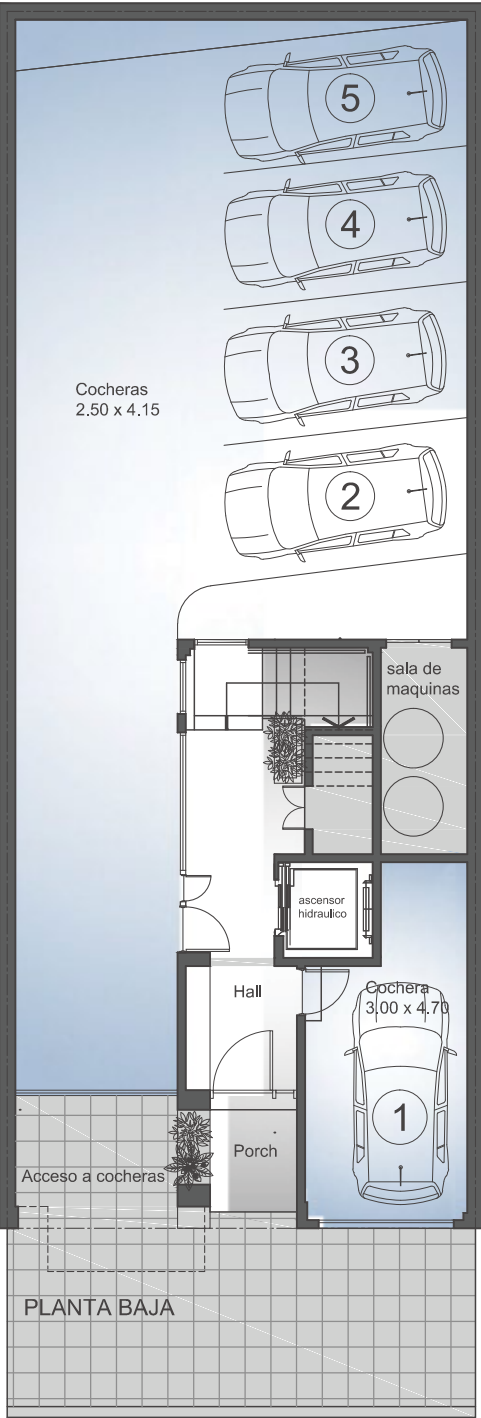


PRIMER PISO

1ºA Sup. Unidad 45,50m2 balcon y patio 9.30 m2

1ºB Sup. Unidad 45,50m2 patios 63.80 m2

2do
PISO

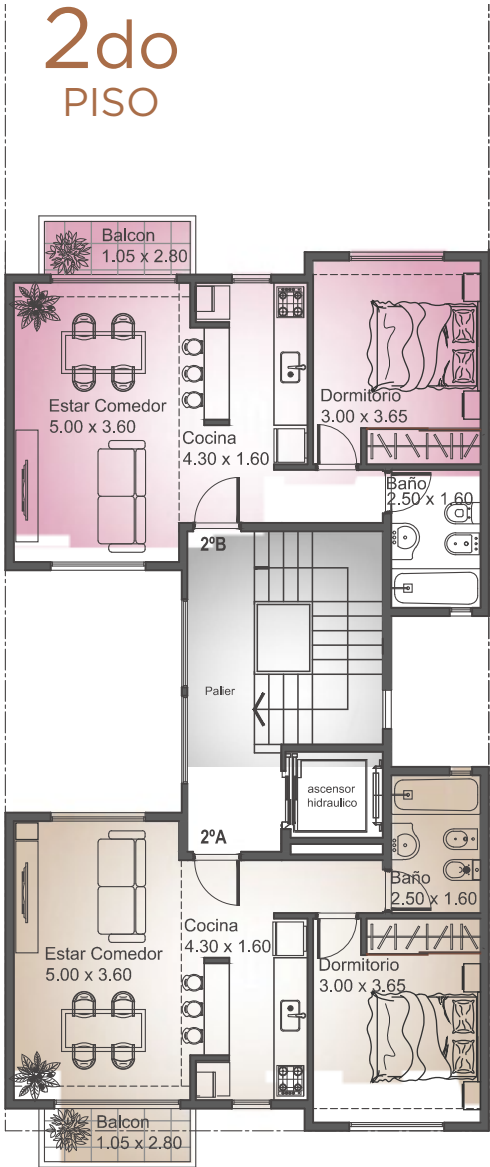


SEGUNDO PISO

2ºA Sup. Unidad 45,50m2 balcon 2.95 m2

2ºB Sup. Unidad 45,50m2 balcon 2.95 m2

3er
PISO

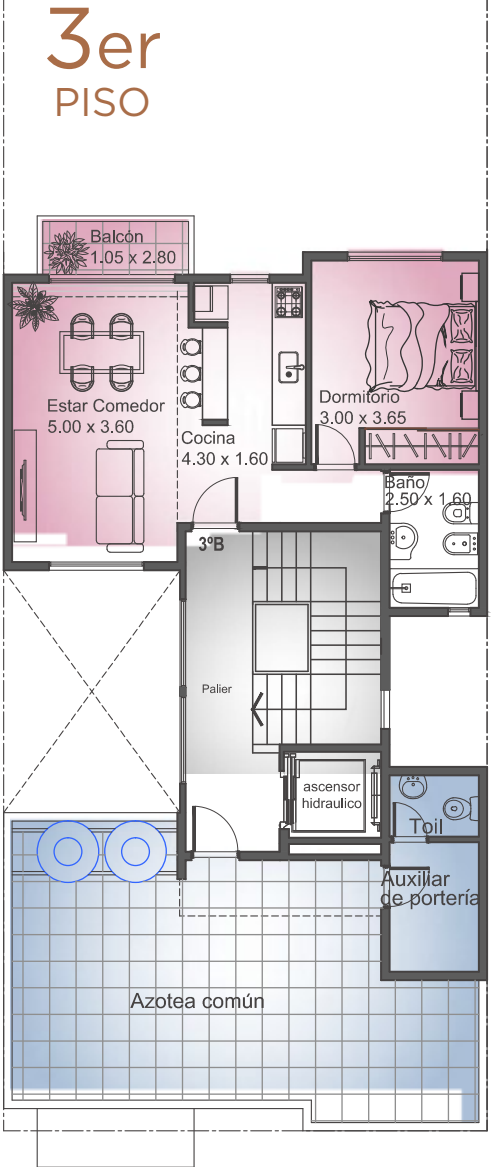

TERCER PISO

3ºB Sup. Unidad 45,50m2 balcon 2.95 m2